


VER ESQUEMA DE FUNDACION
SEGUN TERRENO



PLANTA

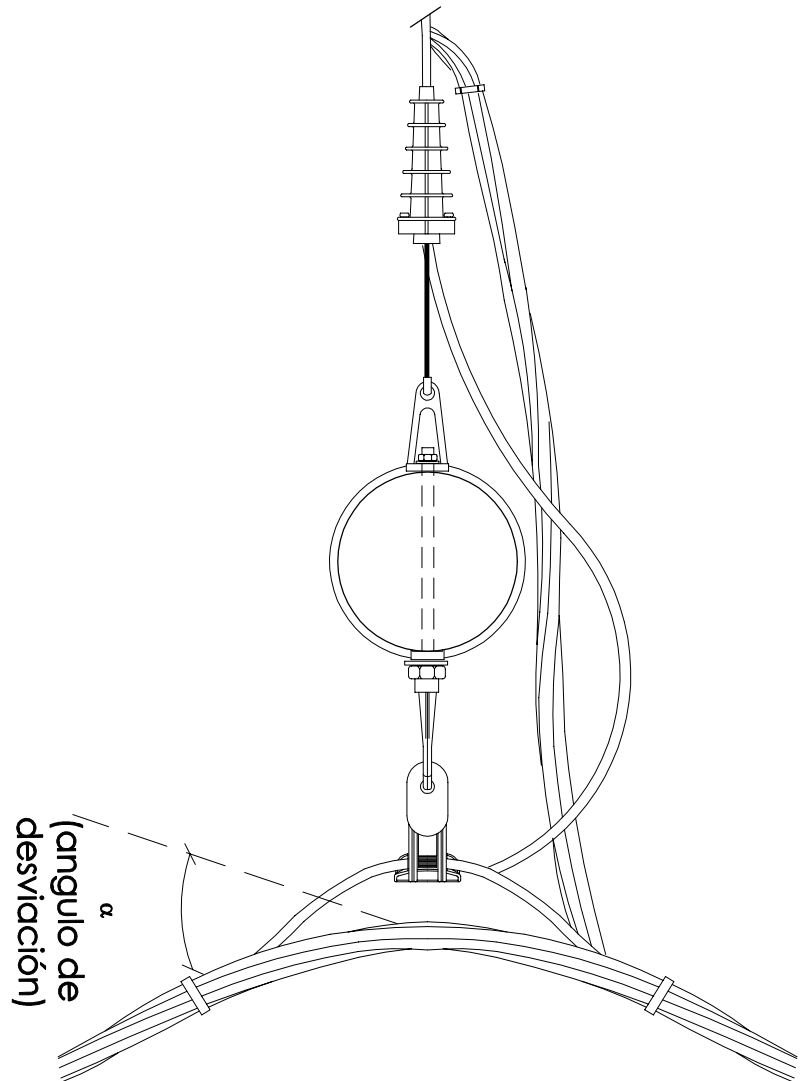

CONDUCTOR BAJA TENSION
CONDUCTOR PREENSAMBLADO
COLUMNAS HORMIGON

*Gerencia de Sector
Proyectos y Normalizacion*

DERIVACION EN SUSPENSION

5

CPREBTCH-05

ESCALA 1:25

10/2001