


VISTA LATERAL



PLANTA

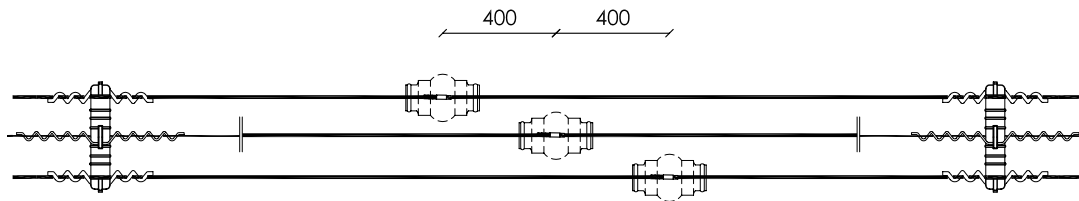

MANUAL CABLE PROTEGIDO  
CON SPACER  
COLUMNA Y POSTE

*Gerencia de Sector  
Proyectos y Normalizacion*

INSTALACION DE ESTRIBOS  
PUESTAS A TIERRA PROVISORIA

11

CPS

ESCALA 1:20

06/2004