




ALZADO FRONTAL

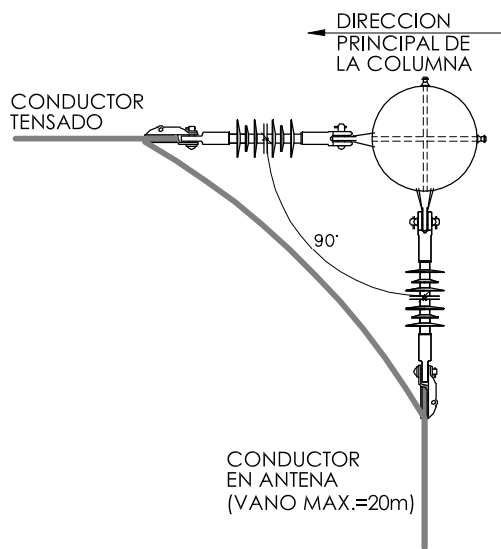

PLANTA

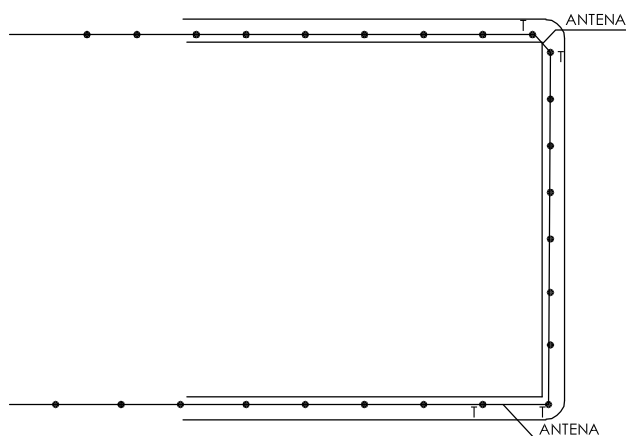

CROQUIS

| | | |
|---|---|-------------|
|  | <p style="text-align: center;"><i>Gerencia de Sector</i> <i>Proyectos y Normalizacion</i></p> | 4 |
| | | CPC12LPH-04 |
| <p>MANUAL CONDUCTOR PROTEGIDO COLUMNAS HORMIGON h=12m.</p> | <p style="text-align: center;">TERMINAL Y ANTENA (HASTA 90°) ZONA POLUIDA</p> | ESCALA 1:20 |
| | | 05/2002 |