


ALZADO FRONTAL

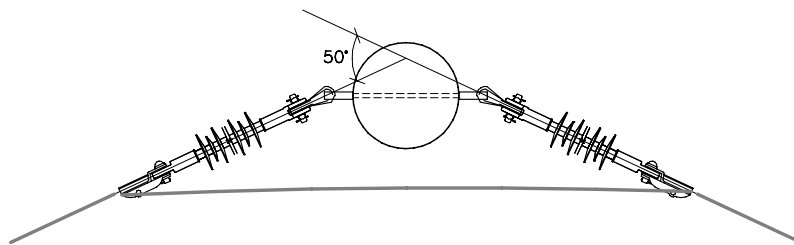

PLANTA



*Gerencia de Sector
Proyectos y Normalización*

3

MONT32

MANUAL CONDUCTOR
PROTEGIDO COLUMNAS
HORMIGON h=12m.

AMARRE EN ANGULO

ESCALA 1:20

12/2001