



ALZADO FRONTAL

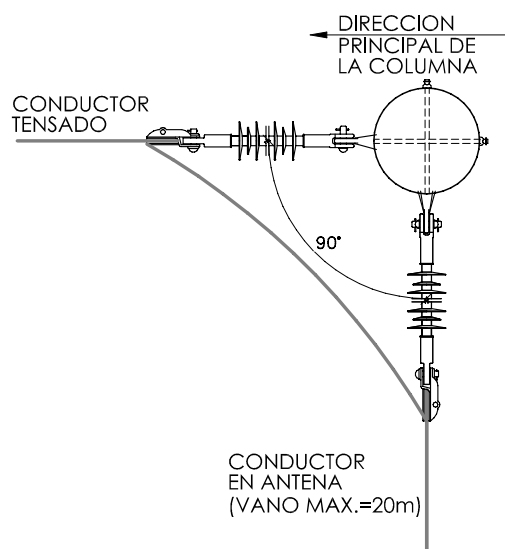

PLANTA

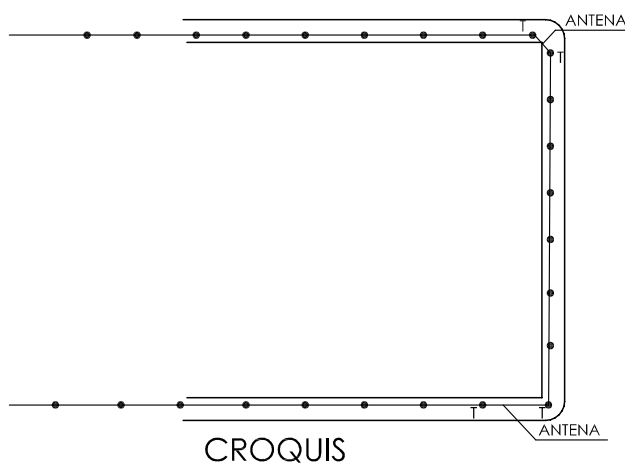

Gerencia de Sector  
Proyectos y Normalización

4

MONT33

MANUAL CONDUCTOR  
PROTEGIDO COLUMNAS  
HORMIGON h=12m.

TERMINAL Y ANTENA (HASTA 90°)

ESCALA 1:20

12/2001