


CORTE BB

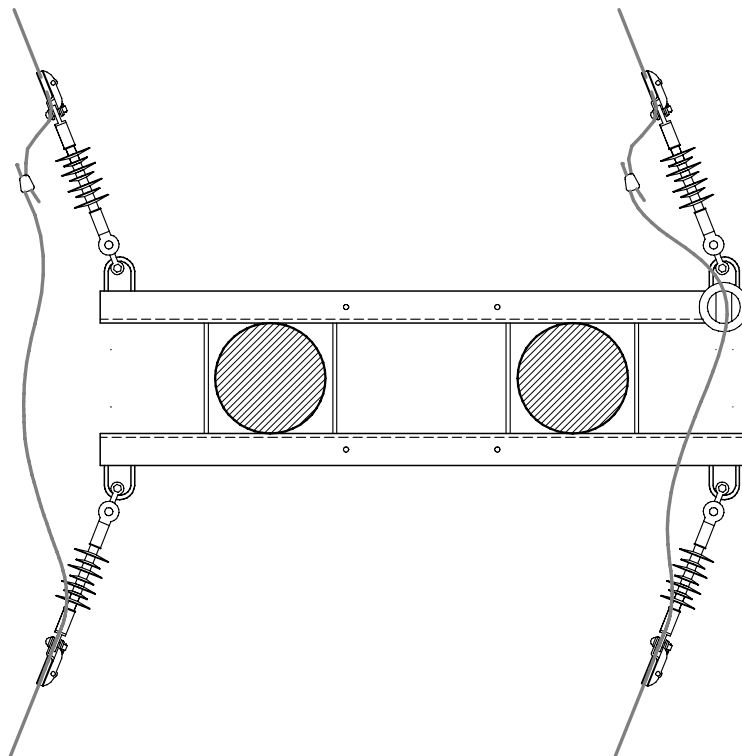

CORTE AA



*Gerencia de Sector
Proyectos y Normalización*

3-1

MONT-11-1

MANUAL CONDUCTOR
PROTEGIDO COLUMNAS
HORMIGON h=9.50m

AMARRE EN ANGULO EN DOS COLUMNAS CA2
PLANTA

ESCALA 1:20

12/01