



ALZADO  
FRONTAL

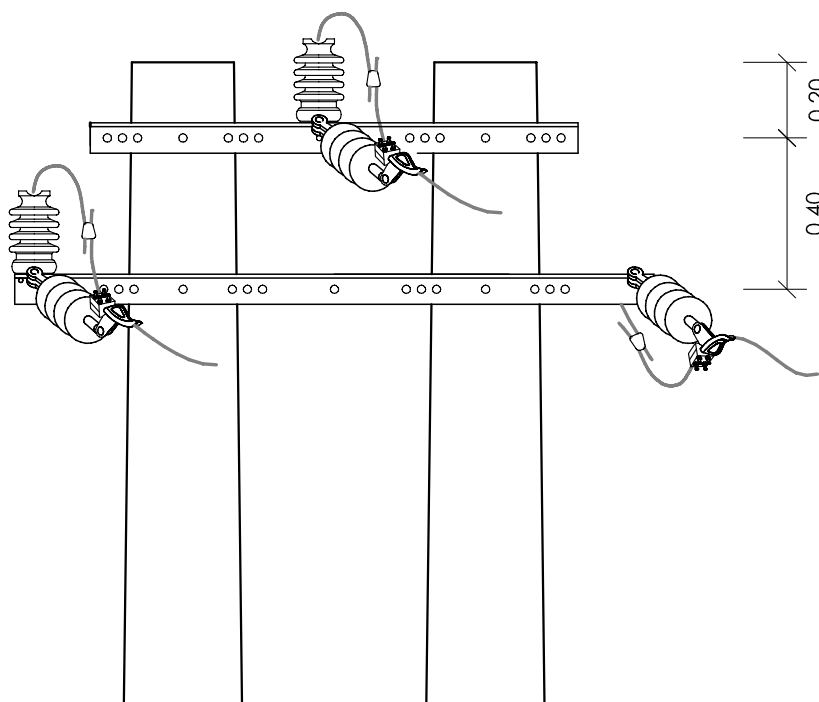

ALZADO  
LATERAL

	<p style="text-align: center;"><i>Gerencia de Sector Proyectos y Normalizacion</i></p>	3
		MONT-11
<p>MANUAL CONDUCTOR PROTEGIDO COLUMNAS HORMIGON h=9.50m</p>	<p style="text-align: center;">AMARRE EN ANGULO EN DOS COLUMNAS CA2</p>	ESCALA 1:20
		12/01