



VISTA LATERAL

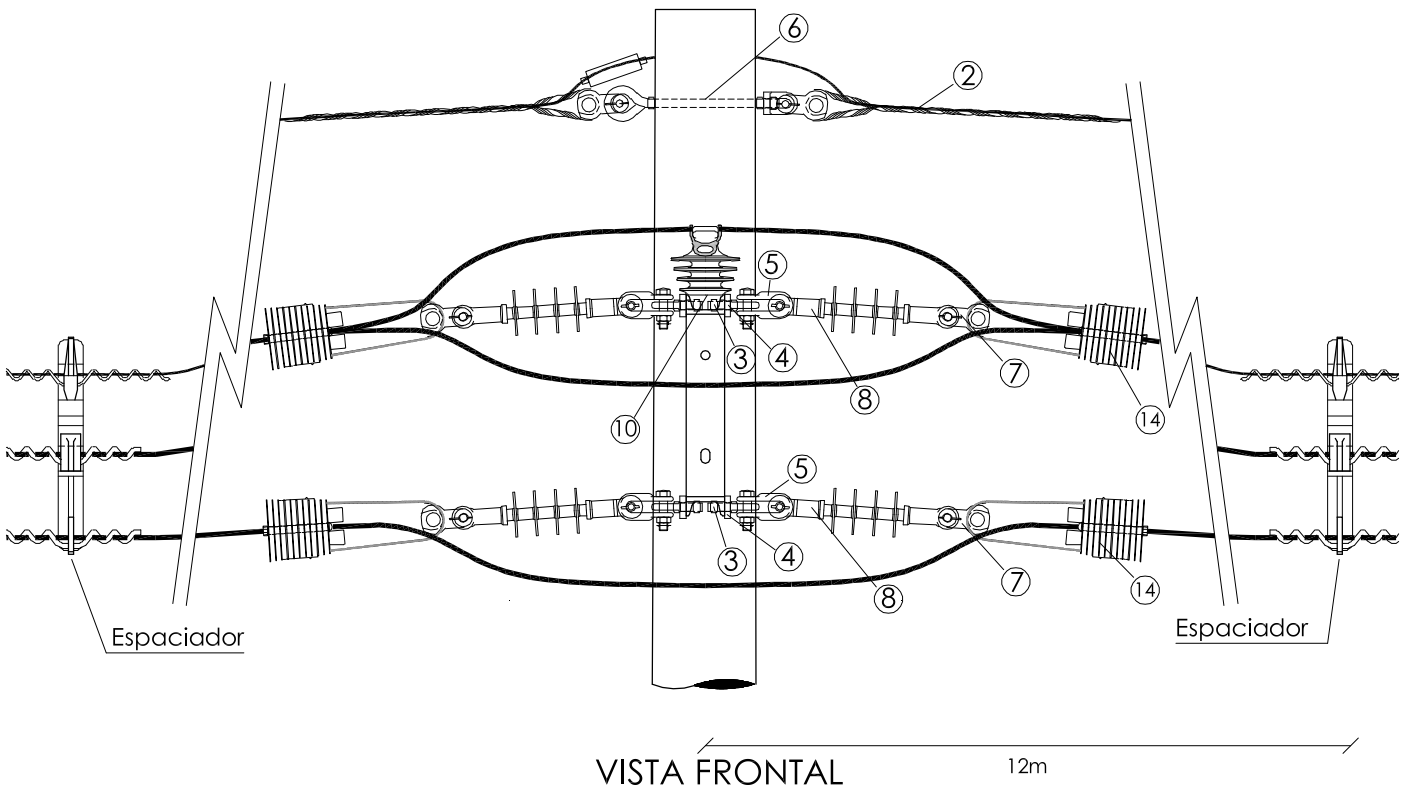

VISTA FRONTAL

12m

	<i>Gerencia de Sector</i> <i>Proyectos y Normalizacion</i>	4-2
		CPSC04-02
MANUAL CABLE PROTEGIDO CON SPACER COLUMNA HORMIGON 9.50M	CONJUNTO AMARRE EN LINEA O ANGULO HASTA 45° (DETALLES)	ESCALA 1:15
		11/2002