


VISTA FRONTAL

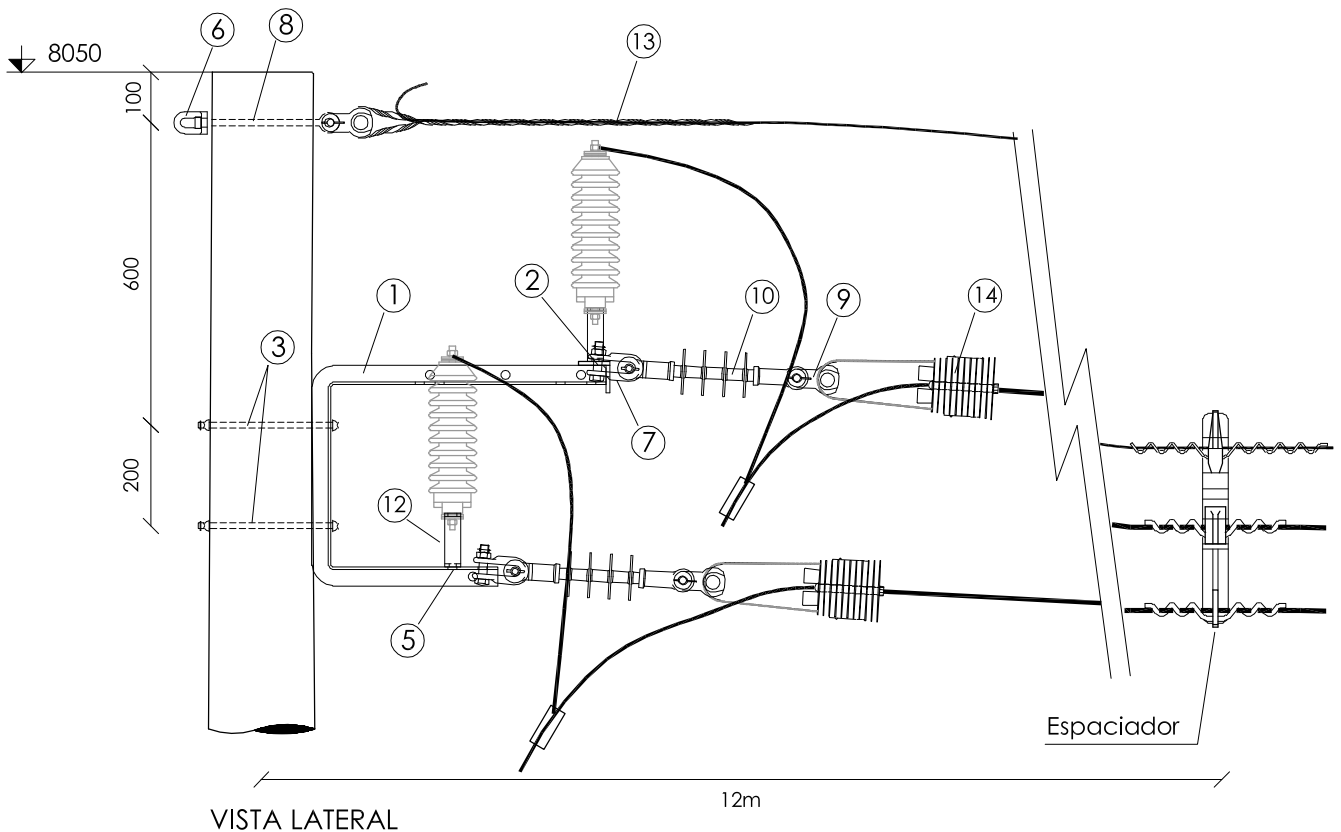

VISTA LATERAL

	<i>Gerencia de Sector</i> <i>Proyectos y Normalizacion</i>	5-2
		CPSC05-02
MANUAL CABLE PROTEGIDO CON SPACER COLUMNA HORMIGON 9.50M	TERMINAL (DETALLES)	ESCALA 1:15
		11/2002