



ALZADO FRONTAL

ALZADO LATERAL

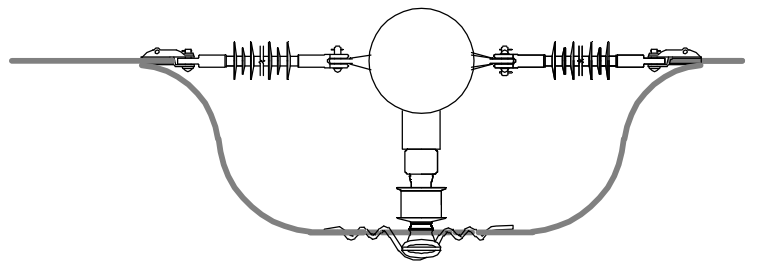

PLANTA

	<i>Gerencia de Sector</i> <i>Proyectos y Normalizacion</i>	2
		CPC12LPH-02
MANUAL CONDUCTOR PROTEGIDO COLUMNAS HORMIGON h=12m.	AMARRE EN LINEA ZONA POLUIDA	ESCALA 1:20
		05/2002