



ALZADO FRONTAL

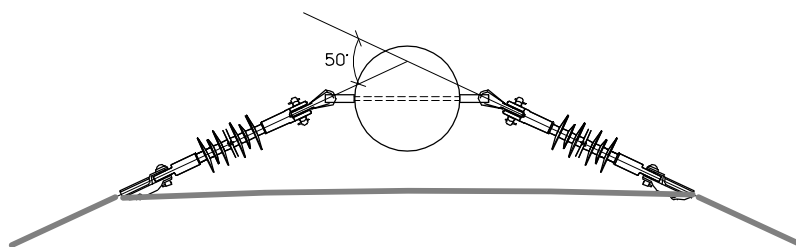

PLANTA

	<i>Gerencia de Sector</i> <i>Proyectos y Normalizacion</i>	3
		CPC12LPH-03
MANUAL CONDUCTOR PROTEGIDO COLUMNAS HORMIGON h=12m.	AMARRE EN ANGULO ZONA POLUIDA	ESCALA 1:20
		05/2002